


**Agenzia delle Entrate  
CATASTO FABBRICATI  
Ufficio Provinciale di  
Cosenza**


ELABORATO PLANIMETRICO	
Compilato da: Caputo Saverio	
Iscritto all'albo: Geometri	
Prov. Cosenza	N. 2702

Comune di Amantea		Protocollo n. CS0214679 del 23/11/2015	
Sezione:	Foglio: 14	Particella: 1642	Tipo Mappale n. del
Dimostrazione grafica dei subalterni			Scala 1 : 500


**PIANTA PRIMO SOTTOSTRADA**

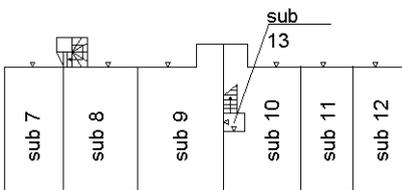


**PIANTA PIANO TERRA**

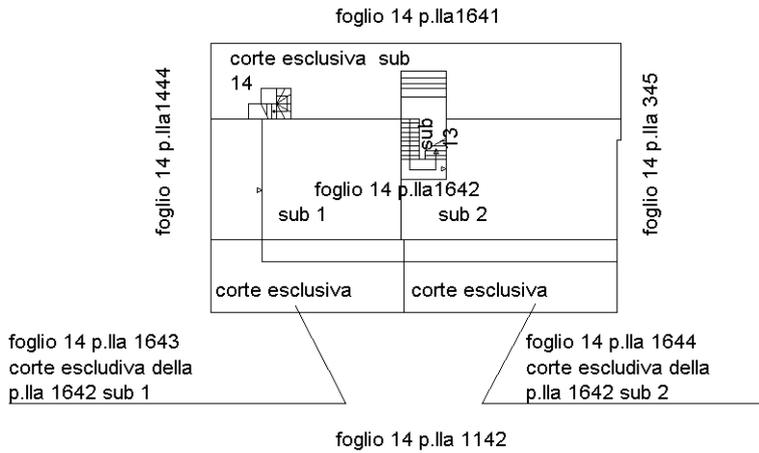

**PIANTA PIANO PRIMO**

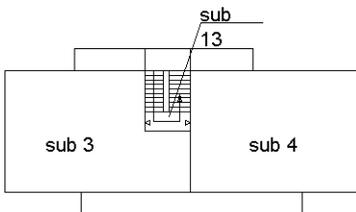

**PIANTA PIANO SECONDO**

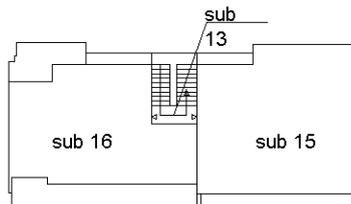

Ultima planimetria in atti