

**Agenzia del Territorio  
CATASTO FABBRICATI  
Ufficio Provinciale di  
Cosenza**

Dichiarazione protocollo n. 000217024 del 28/04/2003

Planimetria di u.i.u. in Comune di Amantea

Via Della Liberta'

civ.

Identificativi Catastali:

Sezione:

Foglio: 7

Particella: 1293

Subalterno: 6

Compilata da:

De Pasquale Francesco

Iscritto all'albo:


Ingegneri

Prov. Cosenza


N. 394

Scheda n. 1

Scala 1:200

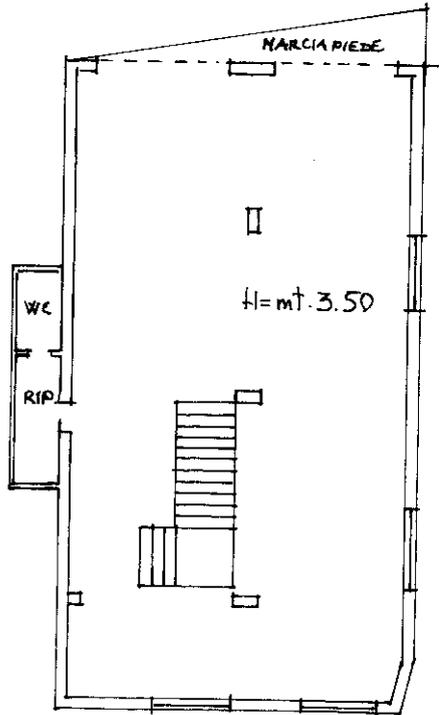

PIANO TERRA

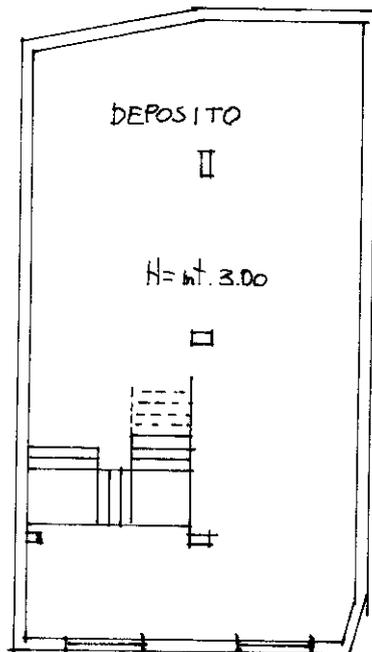

PIANO SOTTOSTRADA

1:200

IL TECNICO

Ultima planimetria in atti