

**Agenzia del Territorio
CATASTO FABBRICATI
Ufficio Provinciale di
Cosenza**

Dichiarazione protocollo n. CS0030938 del 08/02/2012

Planimetria di u.i.u. in Comune di Amantea

Via Giuseppe Mazzini

civ. 232

Identificativi Catastali:

Sezione:
Foglio: 6
Particella: 232
Subalterno: 7

Compilata da:
Ianni Luigino


Iscritto all'albo:
Ingegneri

Prov. Cosenza

N. 530

Scheda n. 1

Scala 1:200

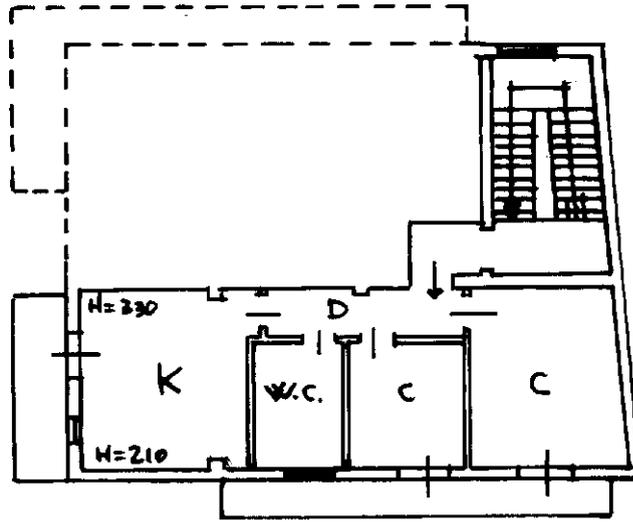

PIANO 2°
H = 2.70 m.