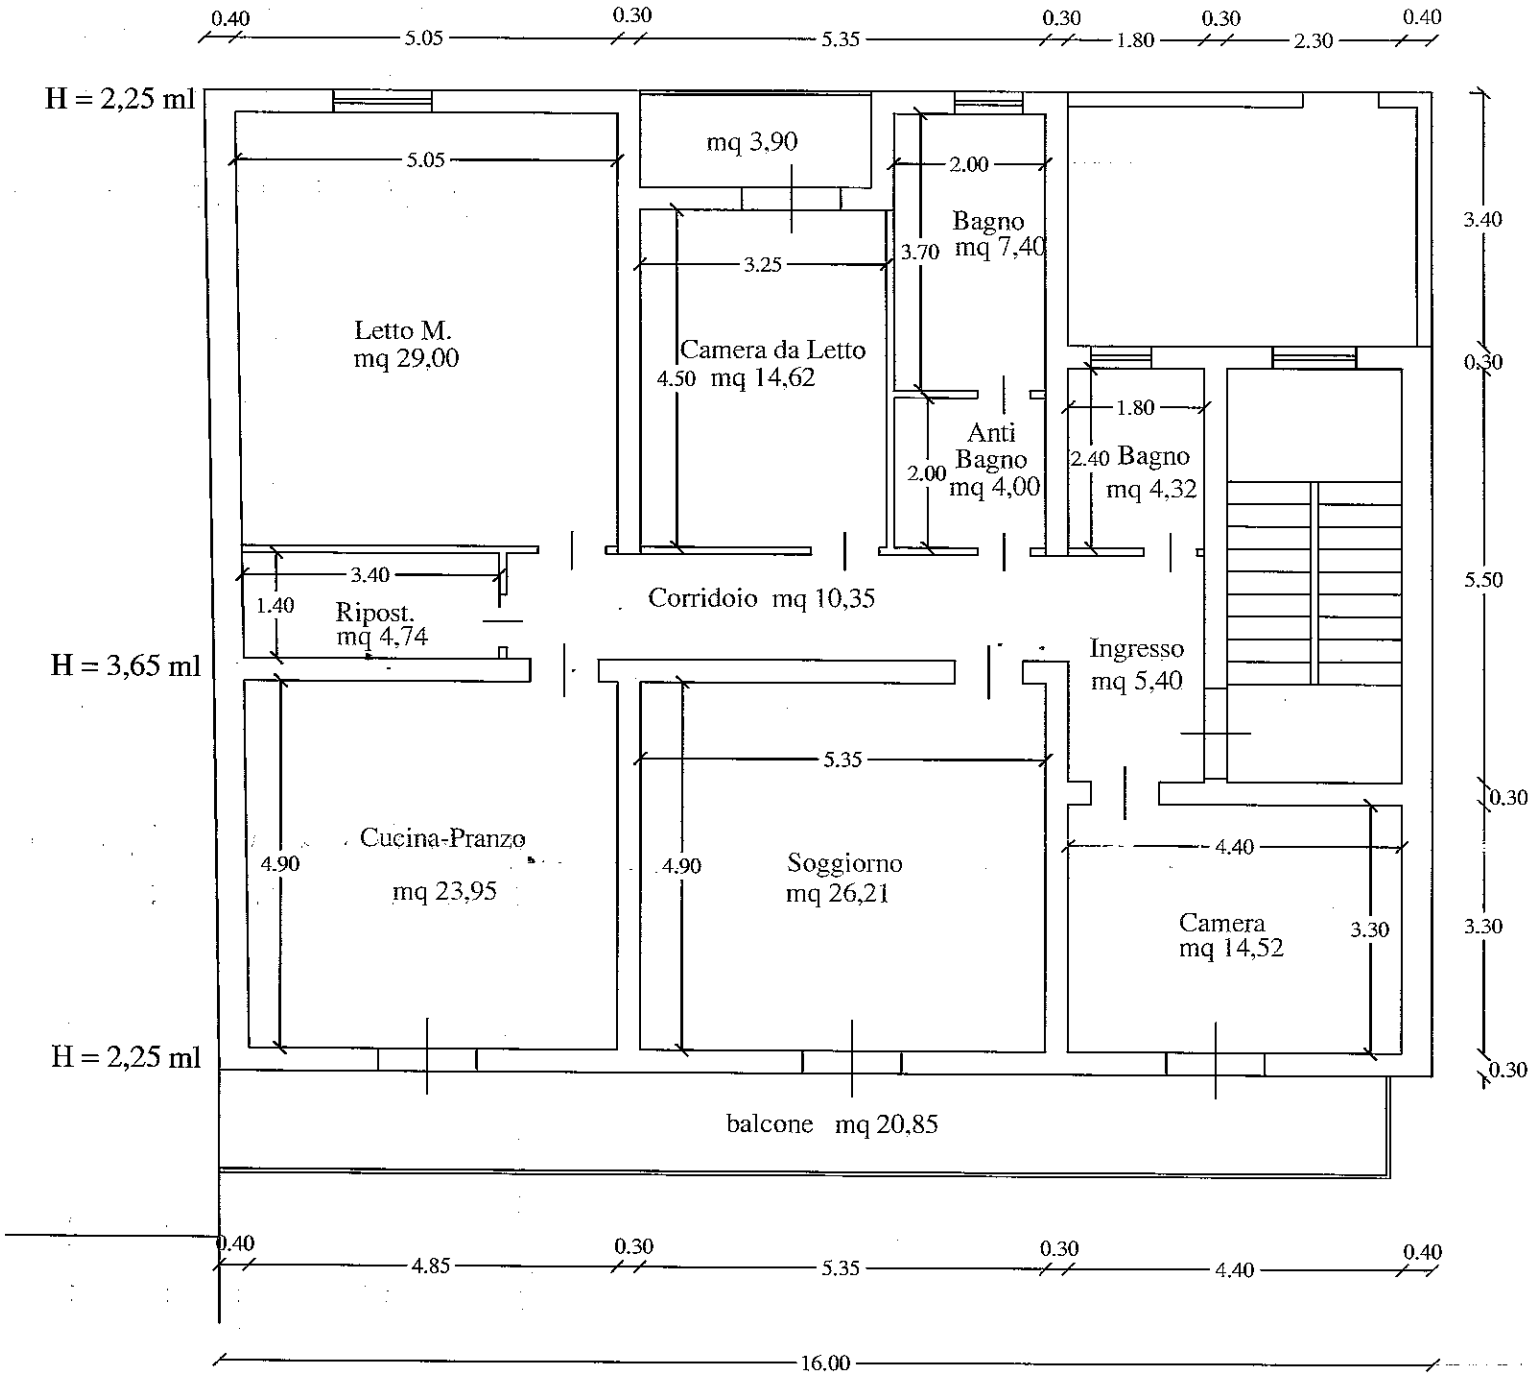

PIANTA PIANO SECONDO 1:100

Hmedia = 2,95 ml

Superficie Coperta = 194,60 ml
Superficie Utile = 144,50 ml
Balconi = 24,75 ml

Via del Popolo

ORDINE INGEGNERI COSENZA
Ingegnere
ROSARIO ROSETO
Laurea Specialistica
Sezione A n. 878