
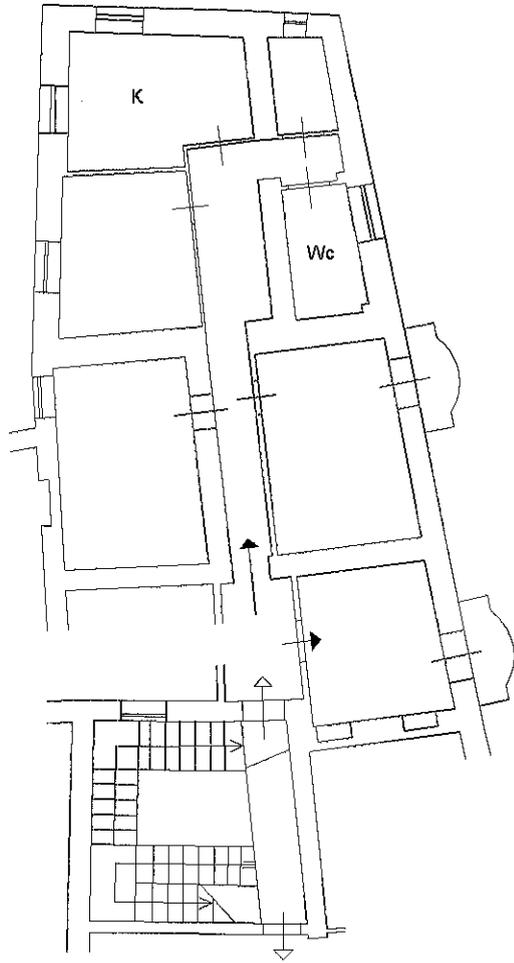


Agenzia del Territorio
CATASTO FABBRICATI
Ufficio Provinciale di
Cosenza

Dichiarazione protocollo n. _____ del _____	
Planimetria di u.i.u. in Comune di Amantea	
Via Carceri	civ. 4
Identificativi Catastali: Sezione: Foglio: 6 Particella: 15 Subalterno: 12	Compilata da: Falsetti Giuseppe Iscritto all'albo: Geometri Prov. Cosenza
	N. 2333

Scheda n. 1 Scala 1:200

NORD

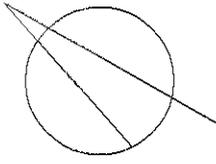

PIANO SECONDO
(H = cm 340)