

**Agenzia delle Entrate
CATASTO FABBRICATI
Ufficio Provinciale di
Cosenza**

Dichiarazione protocollo n. CS0147097 del 25/09/2023

Comune di Amantea

Via Indipendenza

civ. SNC

Identificativi Catastali:

Sezione:

Foglio: 1

Particella: 372

Subalterno: 2

Compilata da:

Bossio Gianfranco

Iscritto all'albo:

Geometri

Prov. Cosenza


N. 01938

Planimetria


Scheda n. 1

Scala 1:200

PIANO TERRA

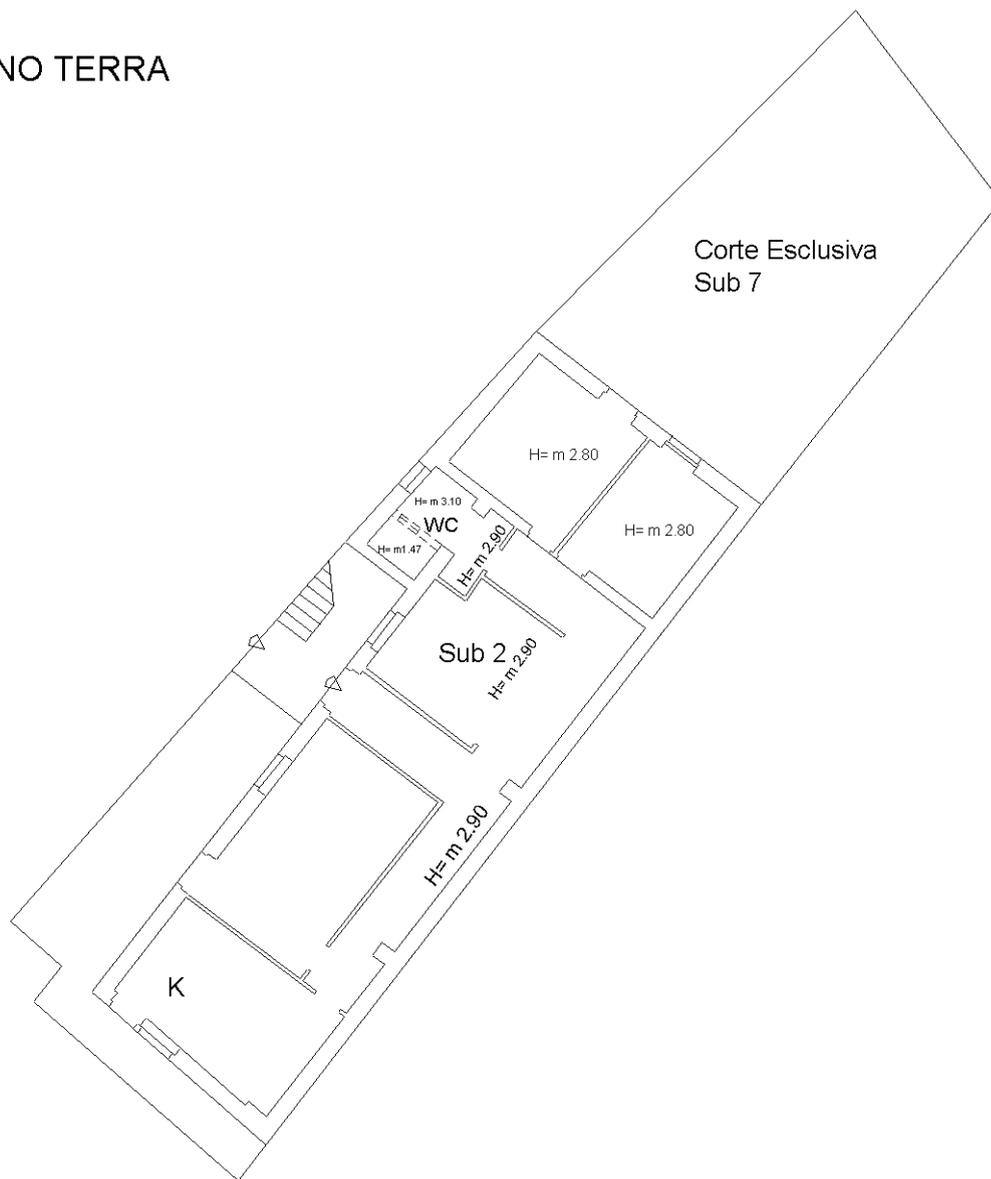

NORD

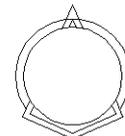

Ultima planimetria in atti

Catasto dei Fabbricati - Situazione al 06/05/2025 - Comune di AMANTEA(A253) - < Foglio 1 - Particella 372 - Subalterno 2 > - Uiu graffiata
VIA INDIPENDENZA n. SNC Piano T