

**Agenzia delle Entrate**  
**CATASTO FABBRICATI**  
**Ufficio Provinciale di**  
**Cosenza**

Dichiarazione protocollo n. CS0010010 del 23/01/2023

Comune di Amantea

Via Indipendenza

civ. SN

Identificativi Catastali:

Sezione:

Foglio: 1

Particella: 372

Subalterno: 8

Compilata da:

Colomob Roberto

Iscritto all'albo:  
Architetti

Prov. Cosenza

N. 1433


Planimetria

Scheda n. 1

Scala 1:200


### PIANO SEMINTERRATO

h 335

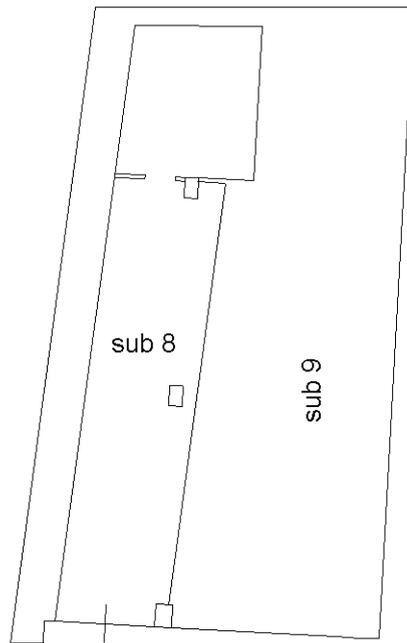

particella 511

corte

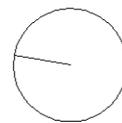

Ultima planimetria in atti