



Dichiarazione protocollo n. _____ del _____	
Comune di San Pietro In Amantea	
Contrada Petrone	civ. SNC
Identificativi Catastali:	Compilata da: Pate Giovanni
Sezione:	Iscritto all'albo: Geometri
Foglio: 4	Prov. Cosenza
Particella: 785	N. 2561
Subalterno: 1	

Planimetria	
Scheda n. 1	Scala 1:200

PIANO SEMINTERRATO
 (H=Mt.2.20)

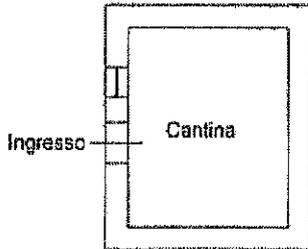

PIANO TERRA
 (H=Mt.2.50)

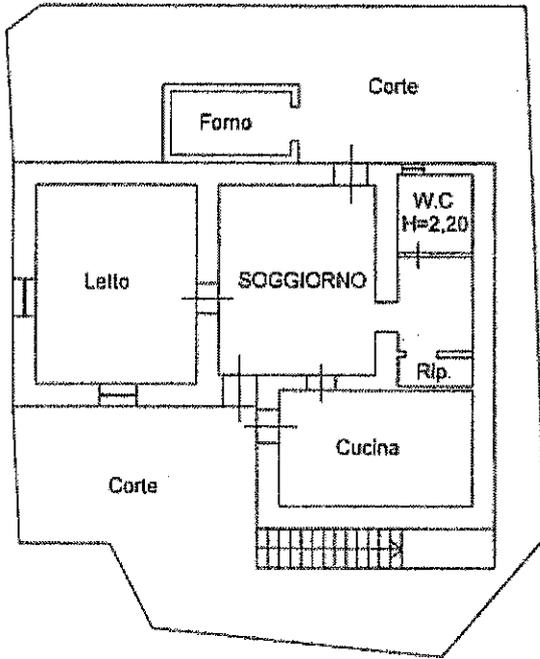

PIANO PRIMO (Sottotetto)
 (HMin=Mt.1.90;HMax=Mt.3.20)

