

**Agenzia del Territorio  
CATASTO FABBRICATI  
Ufficio Provinciale di  
Cosenza**

Dichiarazione protocollo n. 000232642 del 19/07/2002

Planimetria di u.i.u. in Comune di Amantea

Via Indipendenza

civ. 102

Identificativi Catastali:

Sezione:  
Foglio: 6  
Particella: 37  
Subalterno: 11

Compilata da:

Tonnara Giuseppe

Iscritto all'albo:  
Geometri


Prov. Cosenza

N. 1572

Scheda n. 1

Scala 1:100

h=m 3.05

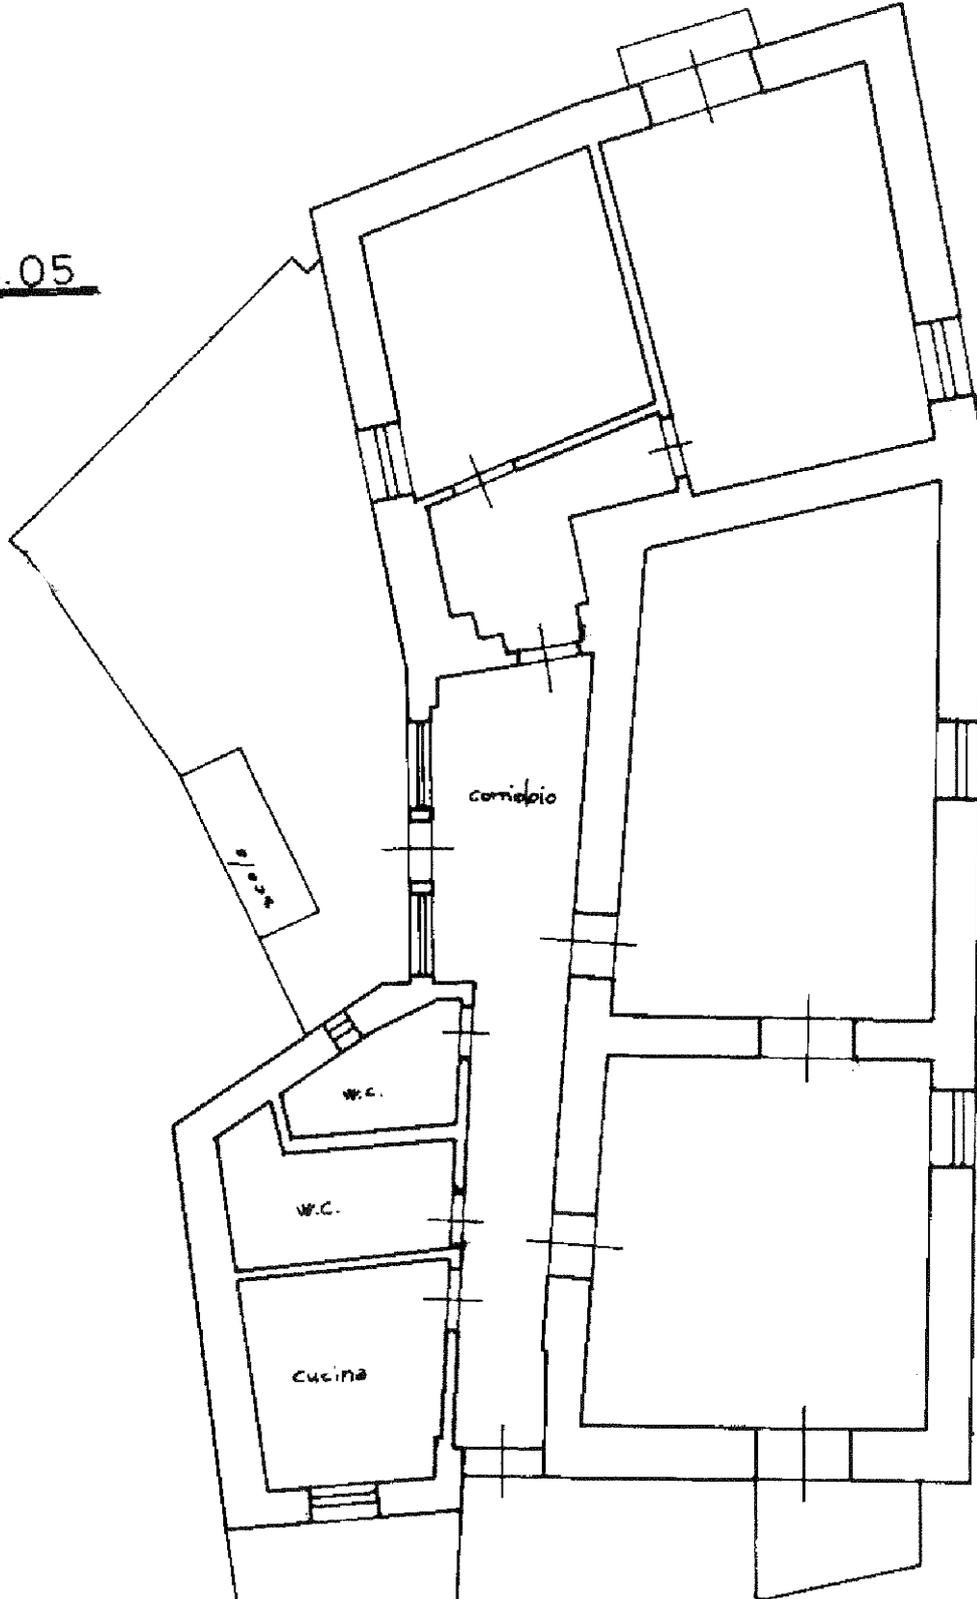

Ultima planimetria in atti